

A

低層 - THE INDIGO 系列

1 睡房加書房

1 浴室


A Z U R E 2

AT SOUTHGATE CITY

室內面積：約675-678平方呎

室外面積：約73平方呎

總面積：約748-751平方呎

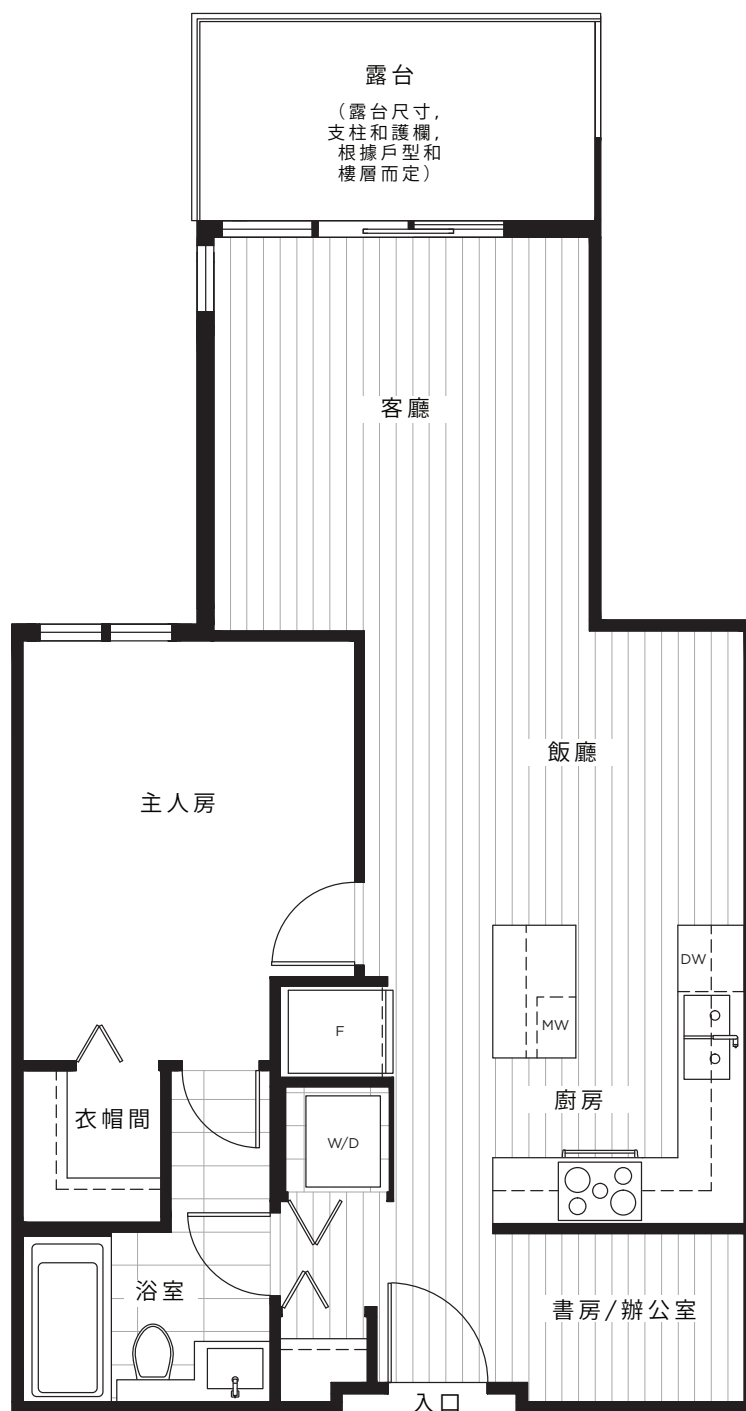

樓層 2-4