
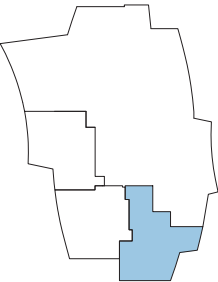



E1

하이라이즈
 2 베드룸 & 덴
 2 욕실
 약 909 SQ. FT.

A Z U R E
 AT SOUTHGATE CITY

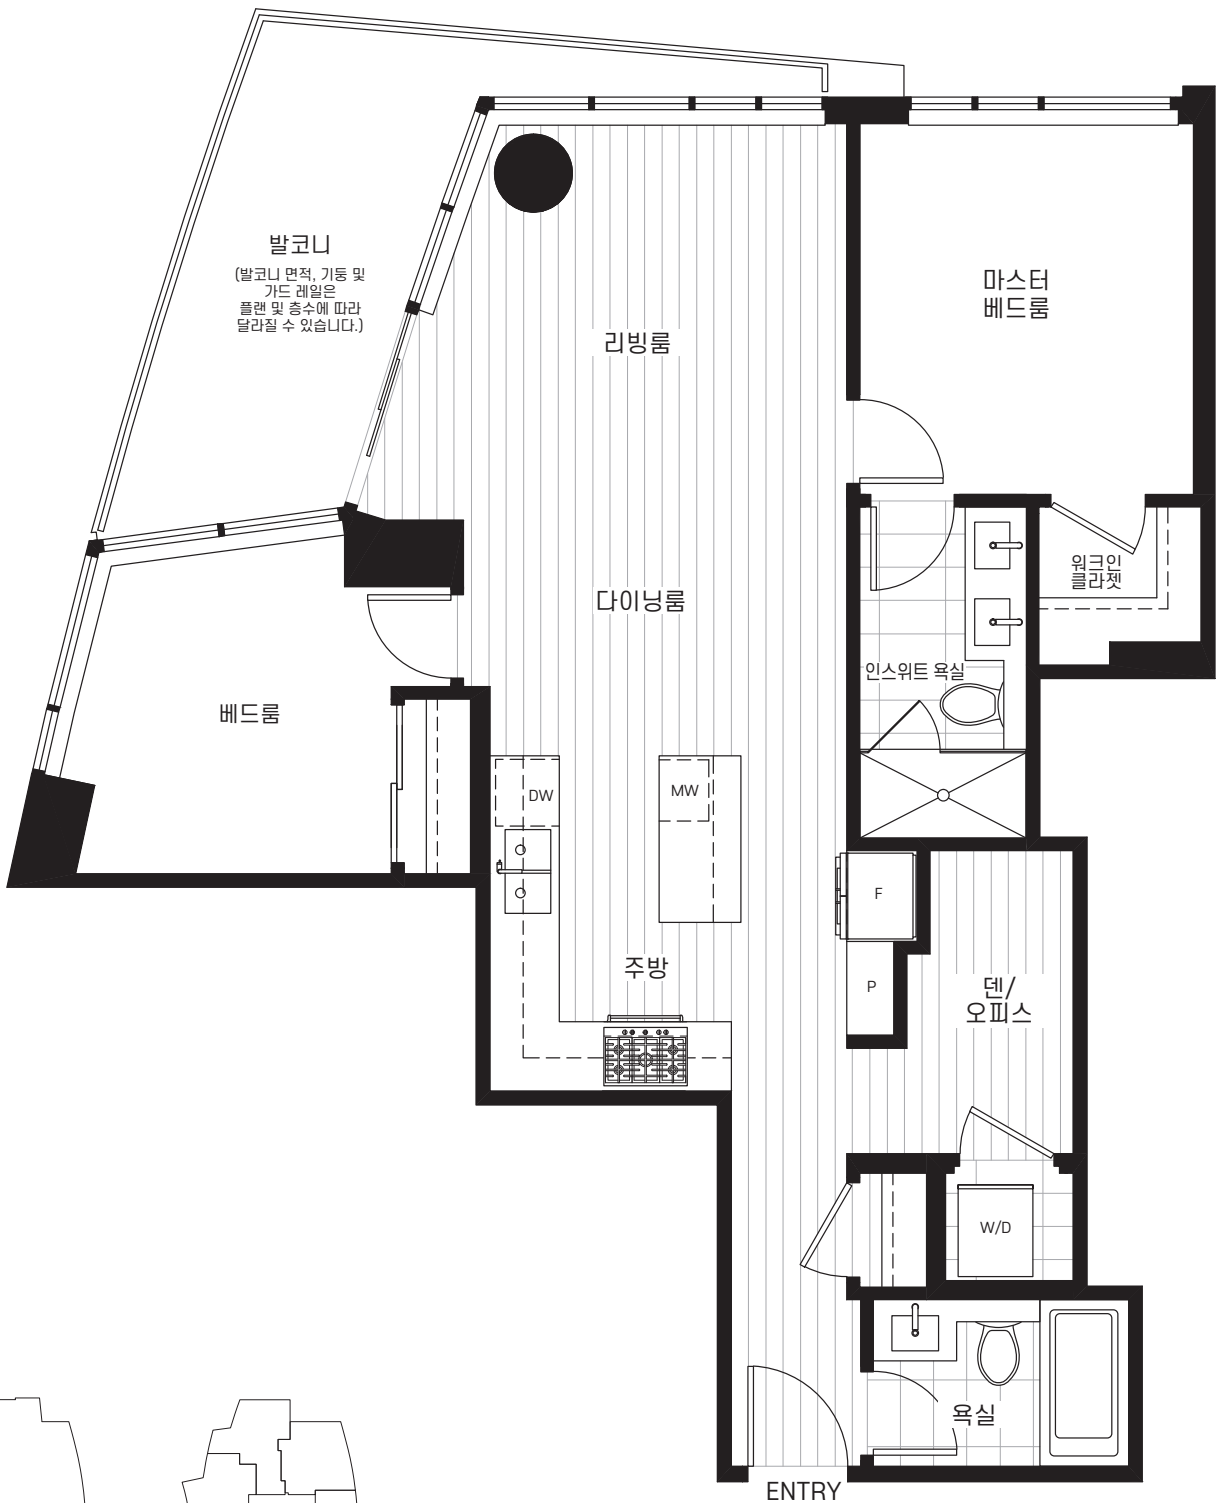

1 층

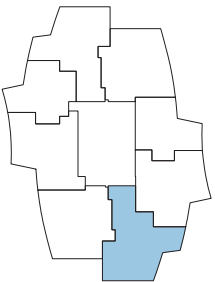

2-28 층

품질을 개선하기 위한 지속적인 노력의 일환으로 당사는 사전 통보없이 치수, 크기, 사양, 플랜 방향 및 자재를 수정하거나 변경할 권리를 보유합니다.
 모든 파티오, 테라스, 발코니 및 야드 사이즈는 다를 수 있습니다. 창문, 기둥, 프라이버시 스크린, demising 벽, spandrell 및 가드 레일 세부 사항은 평면도 및 층수에 따라 상이할 수 있습니다.
 Azure의 고품질 주택은 LM Azure Homes Limited Partnership에 의해 건설되었습니다. E. & O.E.